
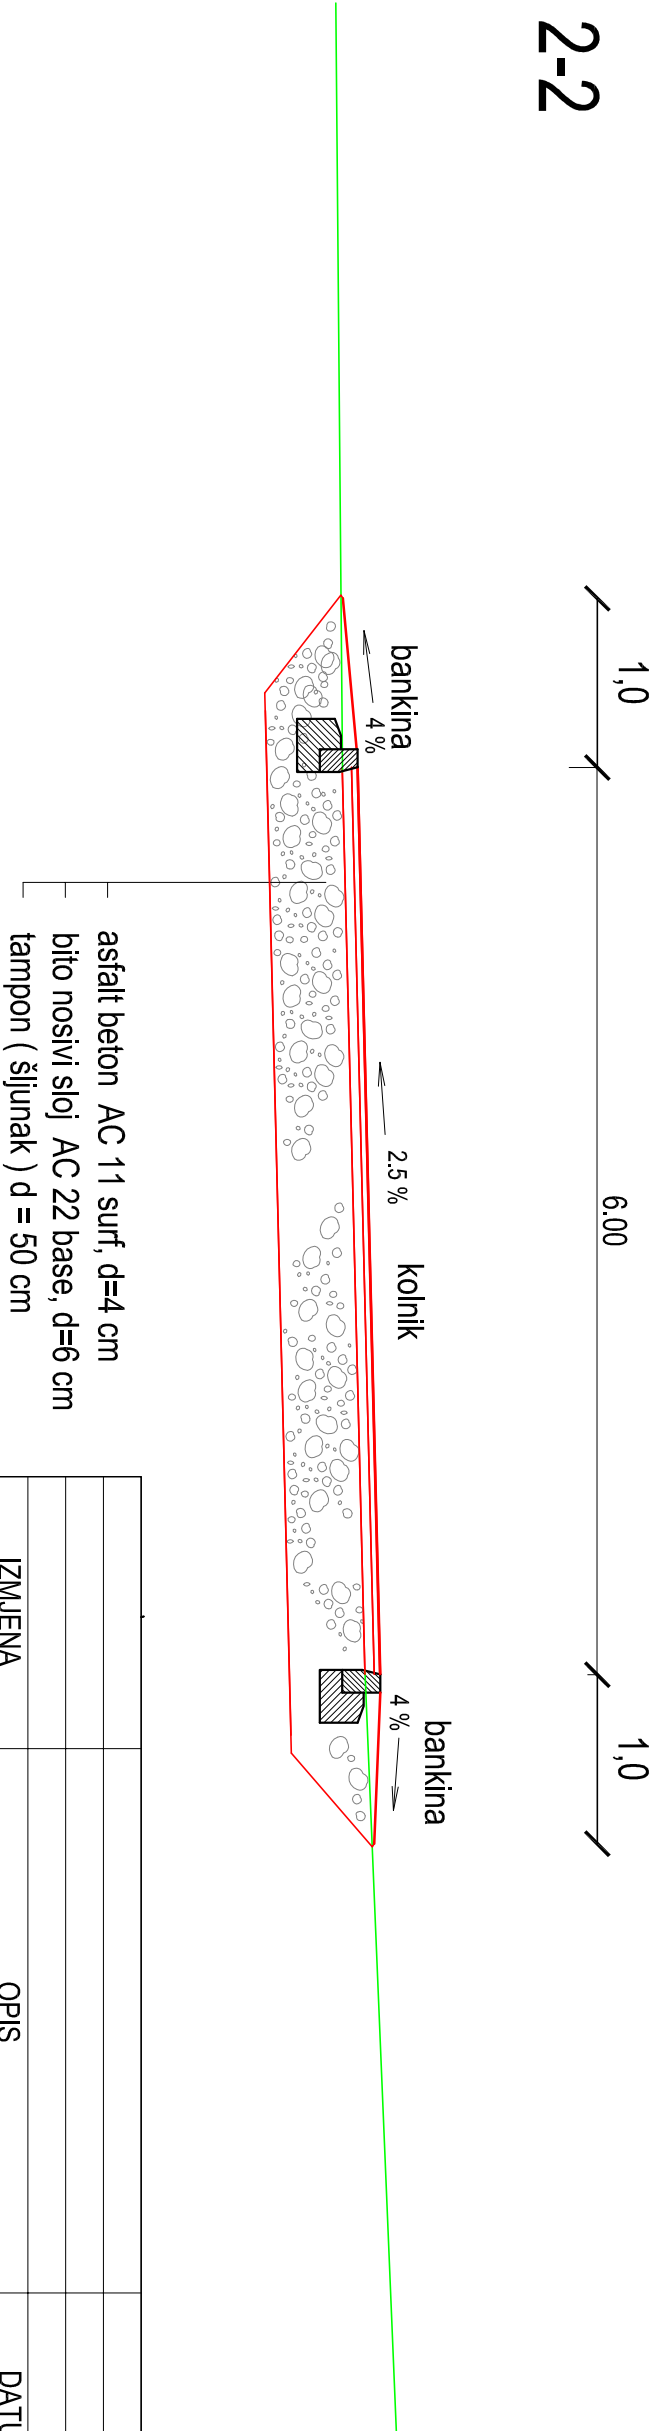


NORMALNI POPREČNI PRESJEK MJ 1:50

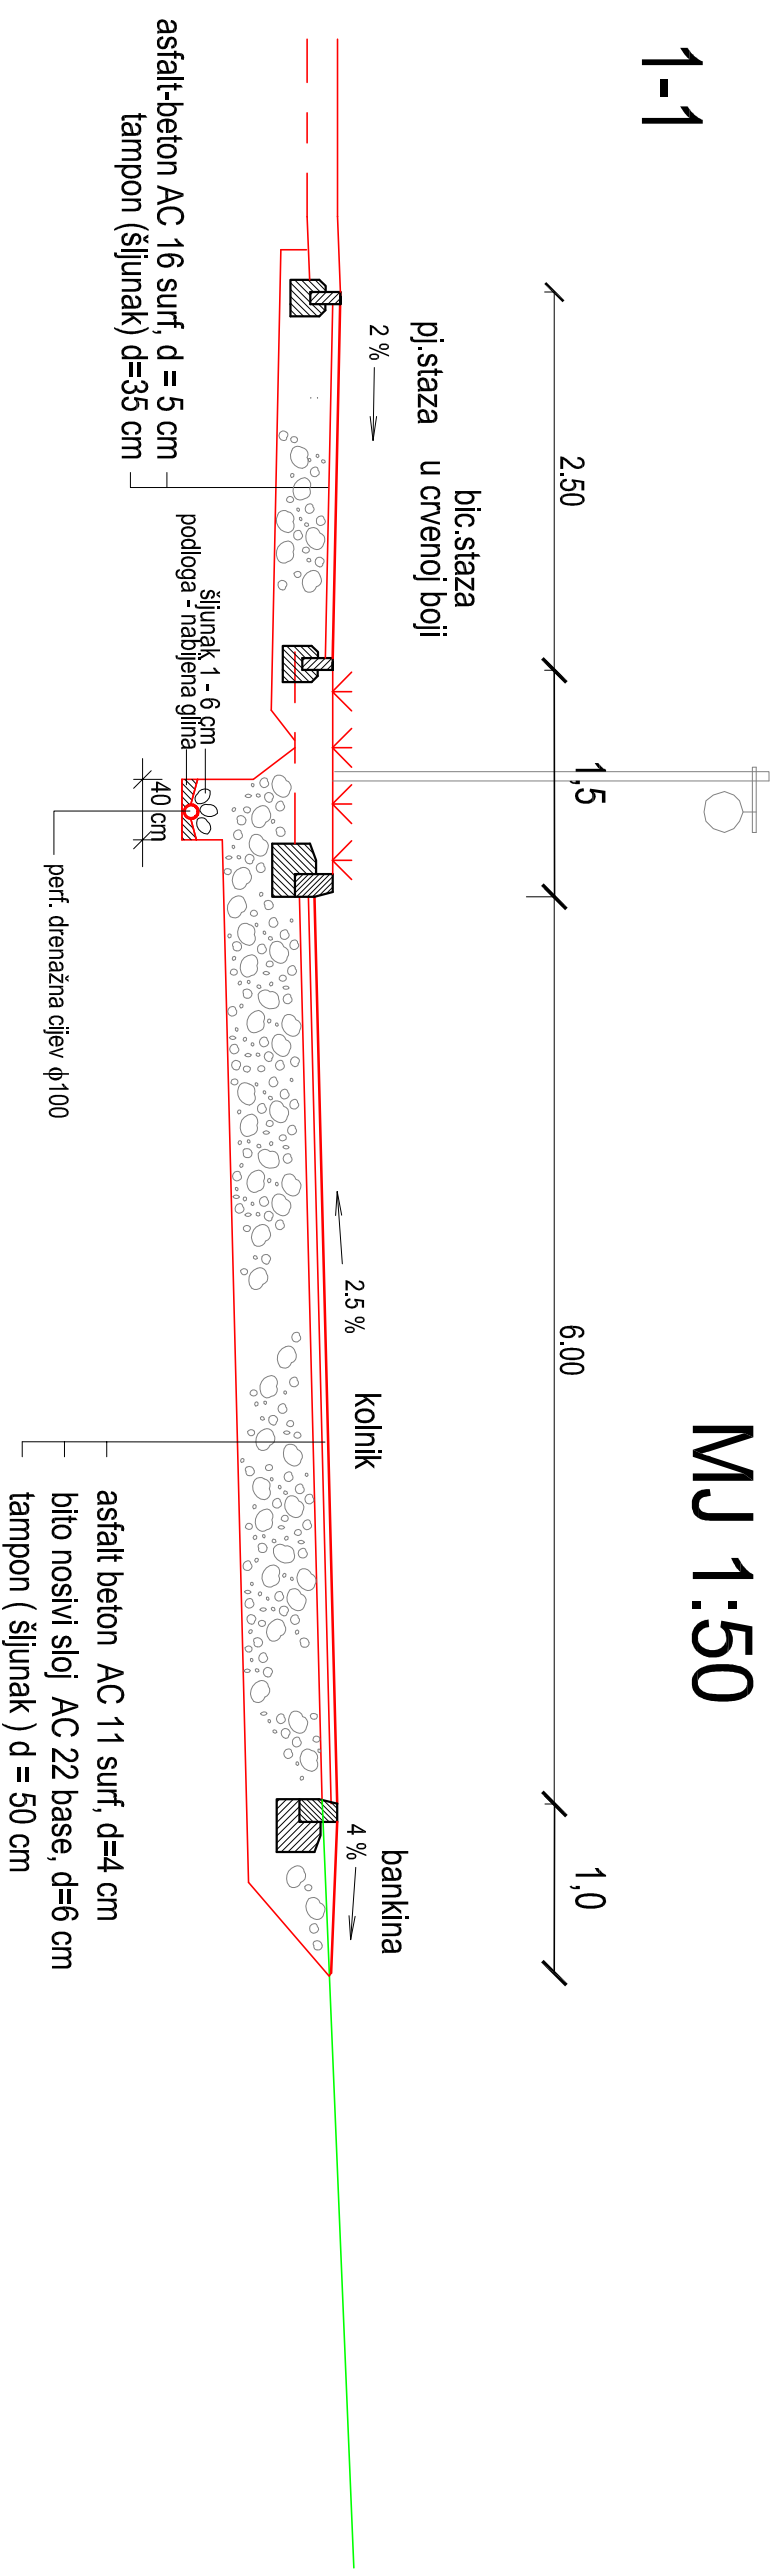

IZMJENA	OPIS		DATUM	
Investitor:	OPĆINA KOTORIBA		Mjerilo:	1:50
Objekt i mjesto gradnje:	IZGRADNJA NERAZVRSTANIH CESTA - DUGA ULICA U KOTORIBI		Broj projekta:	01/2015
Faza i vrsta projekta:	GLAVNI PROJEKT		Datum:	kolovoz, 2015.
Sadržaj:	NORMALNI POPREČNI PRESJEK		Odgovorni projektant: VELIMIR PAVLIĆ dipl. ing. grad.	
Projektant suradnik:		NIKOLA BIŠKUP, mag.ing.aedif		
Direktor:		STOJAN GRABROVIĆ		

**MEDIMURJE
PROJEKT**
d.o.o. ČAKOVEC

ZAVNOH-a 33, 40000 Čakovec
(040)395-242, (099)986-1354, (098)211-885
www.mprojekt.hr
e.mail: mprojekt@mprojekt.hr

LIST br. 3